




**Schnitt B-B**  
M 1:50

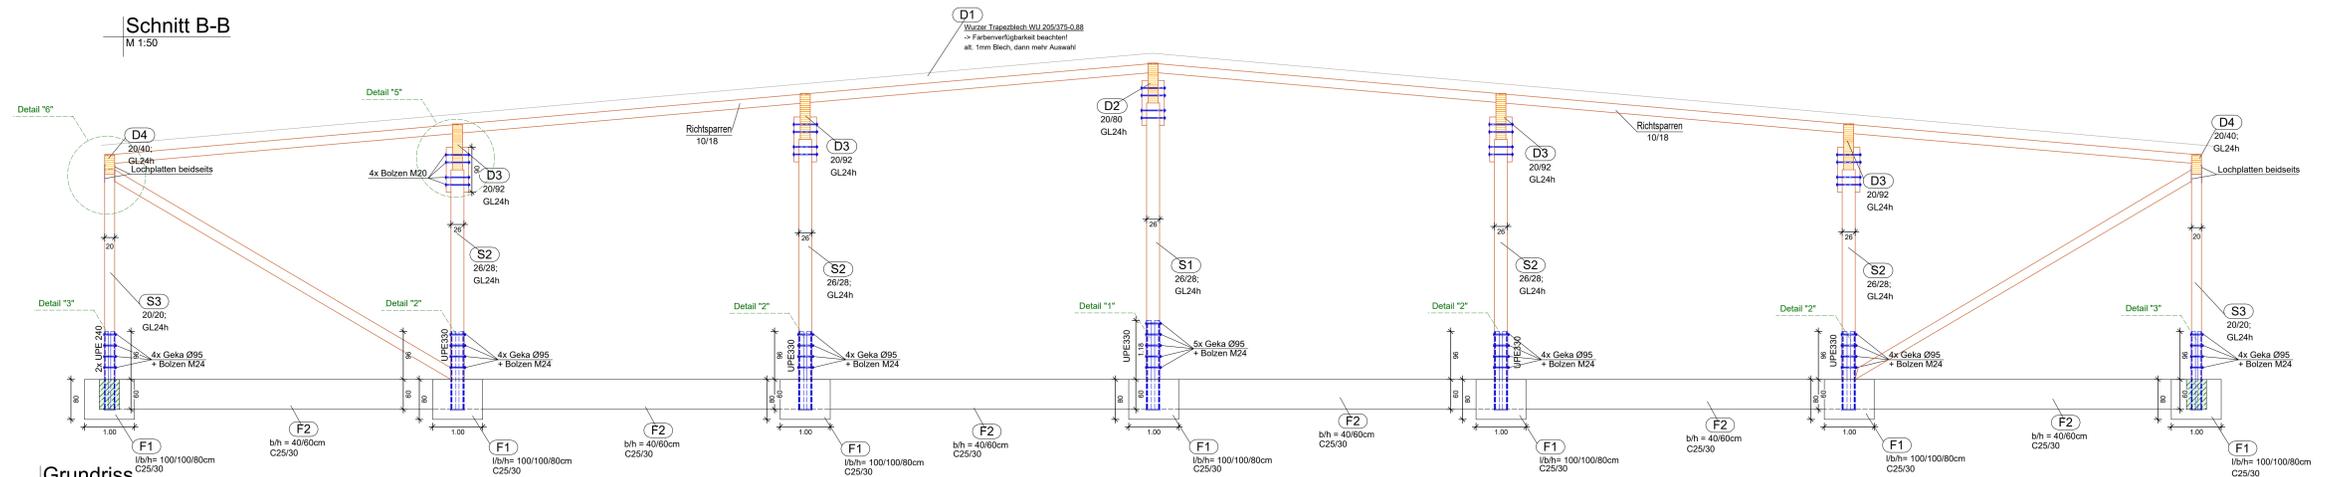


**Schnitt A-A**  
M 1:50

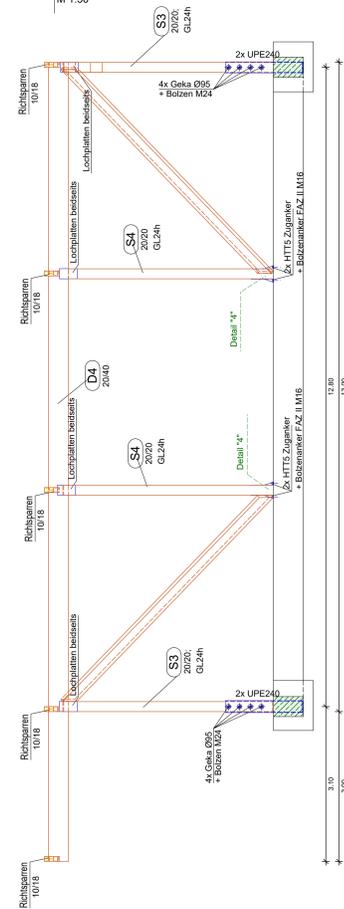

**Grundriss**  
M 1:50

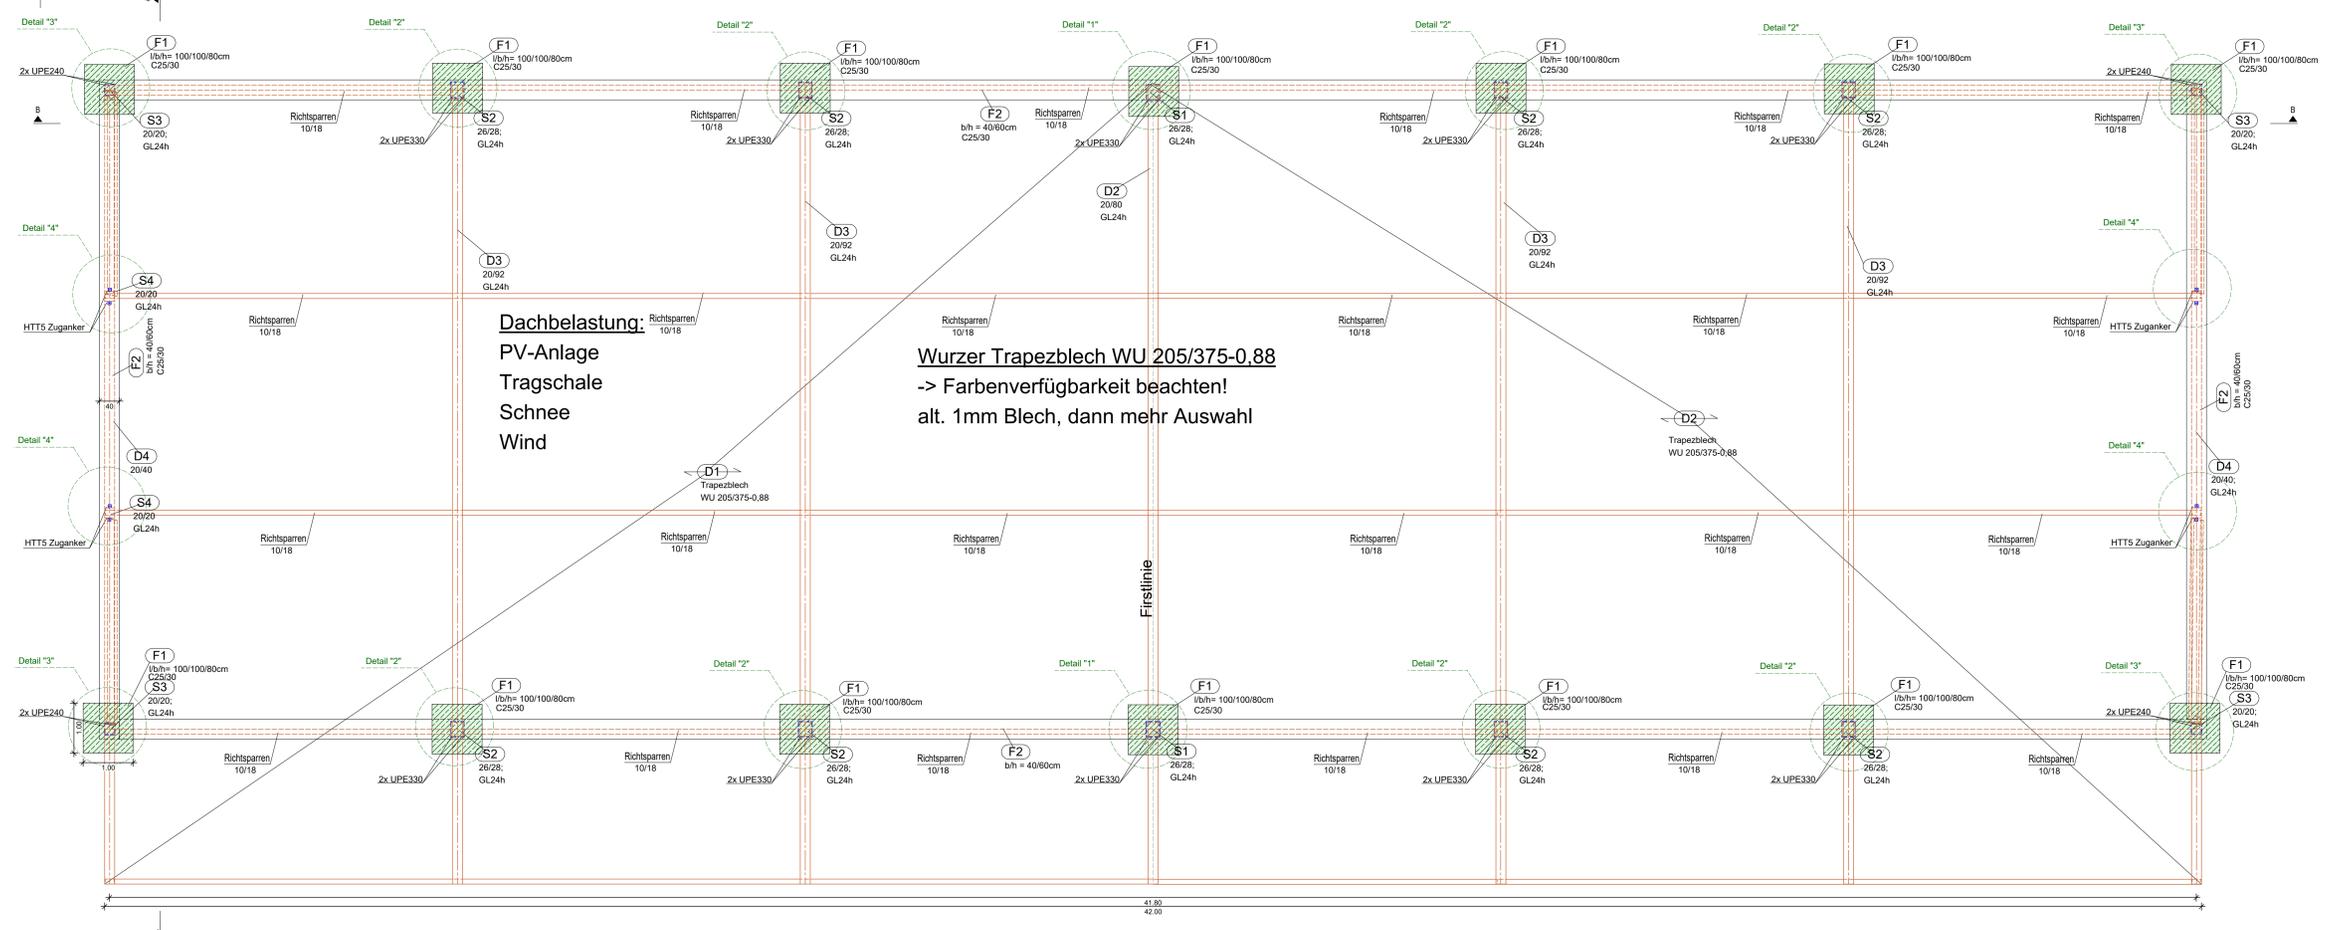

1 - 1

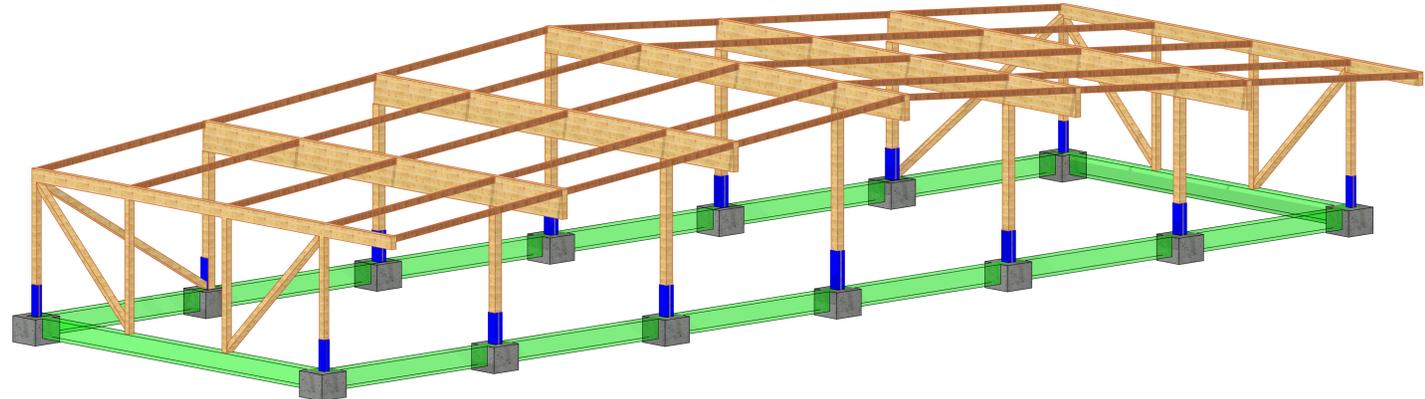

**INGENIEURBÜRO ROBERT HINS**  
Robert Hins M. Eng.  
Geschaftsbüro - Beratender Ingenieur  
Städte - Energiebau - Zimmerer/Metaller  
Münsterstraße 6  
83356 Haldenwang  
+49 (0) 172 98 97 58  
hinsingenieurbuero-hins.de

**Bauherr**  
Klaus Madermann  
Industrie- & 89356 Haldenwang

**Architektur**  
Ingenieurbüro Robert Hins  
Münsterstraße 6, 89356 Haldenwang

**Statiker**    **Planer/Steiler**    **Datum**    **Blattgröße**    **Maßstab**  
RH    RH    17.07.2021    siehe Bauplan    1:50

**Projekt**  
Neubau Lagerhalle mit Büro  
Mustermannstr. 8  
89356 Haldenwang

**Bewehrungsplan**    **Plan-Nr.** 19068/2006  
**Musterplan**    **Index**